



1

Projeté - Plan de Masse
1 : 200

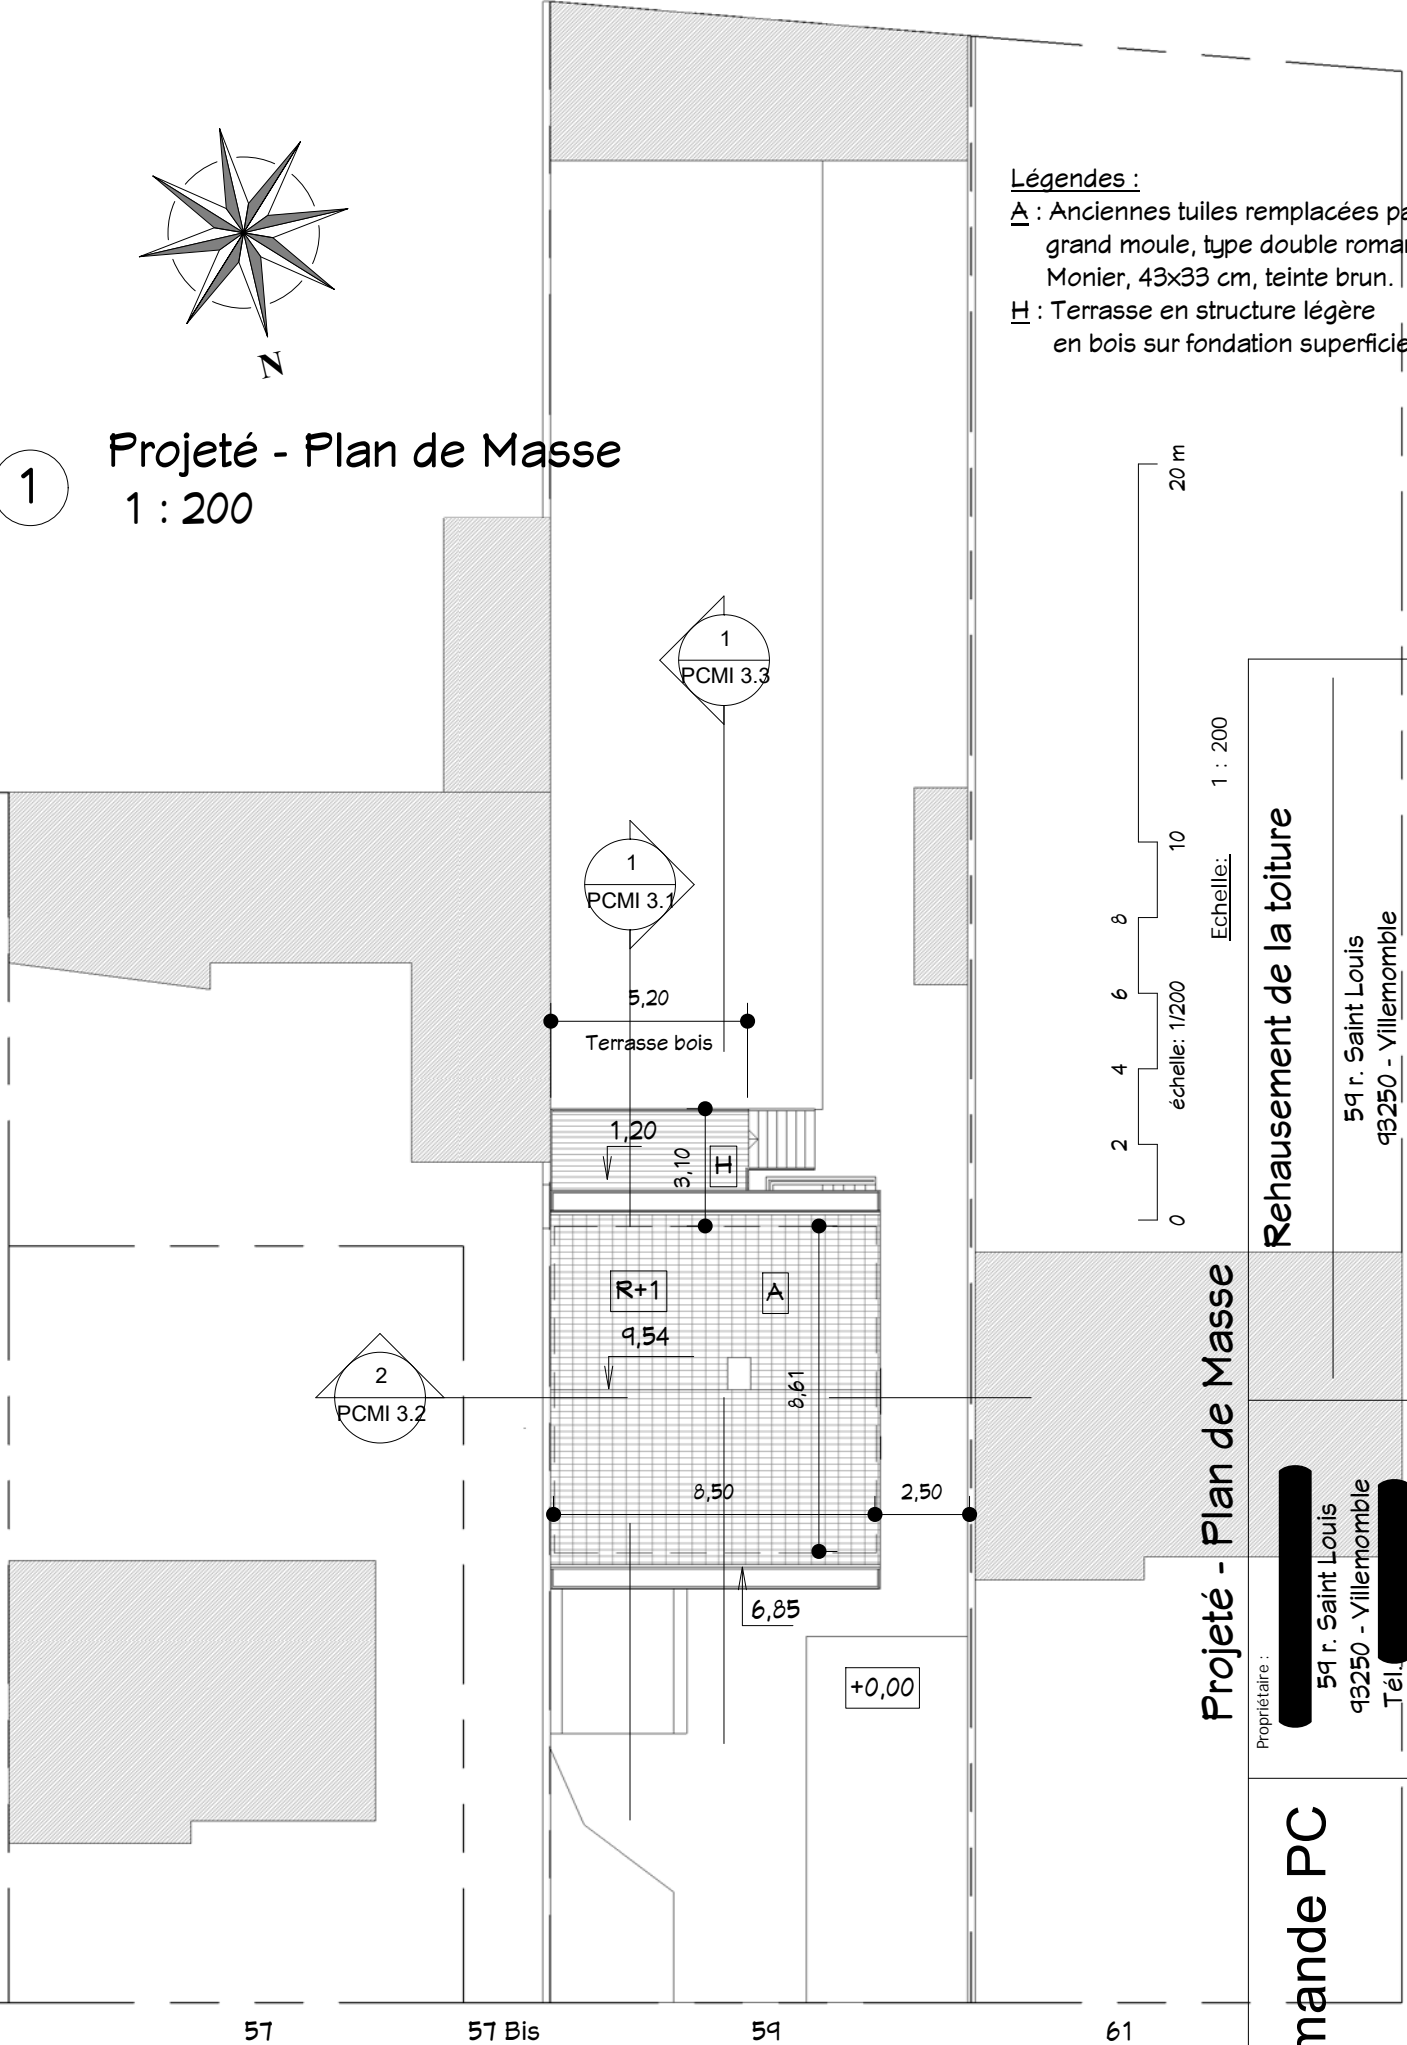

Légendes :

- A** : Anciennes tuiles remplacées par tuiles grand moule, type double romane Monier, 43x33 cm, teinte brun.
- H** : Terrasse en structure légère en bois sur fondation superficielle.

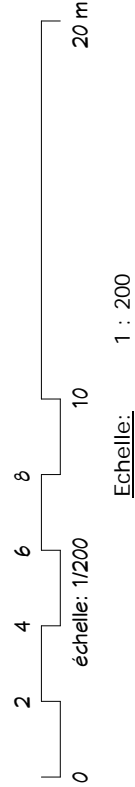

2
PCMI 3.2

1
PCMI 3.3

1
PCMI 3.1

Demande PC	Propriétaire :	Rehaussement de la toiture		
		59 r. Saint Louis 93250 - Villemomble Tél. [REDACTED]	59 r. Saint Louis 93250 - Villemomble	
PCMI 2	Ref: 10090	Date: 14/09/2018	Indice:	

51

51 Bis

59

61

Rue Saint Louis